




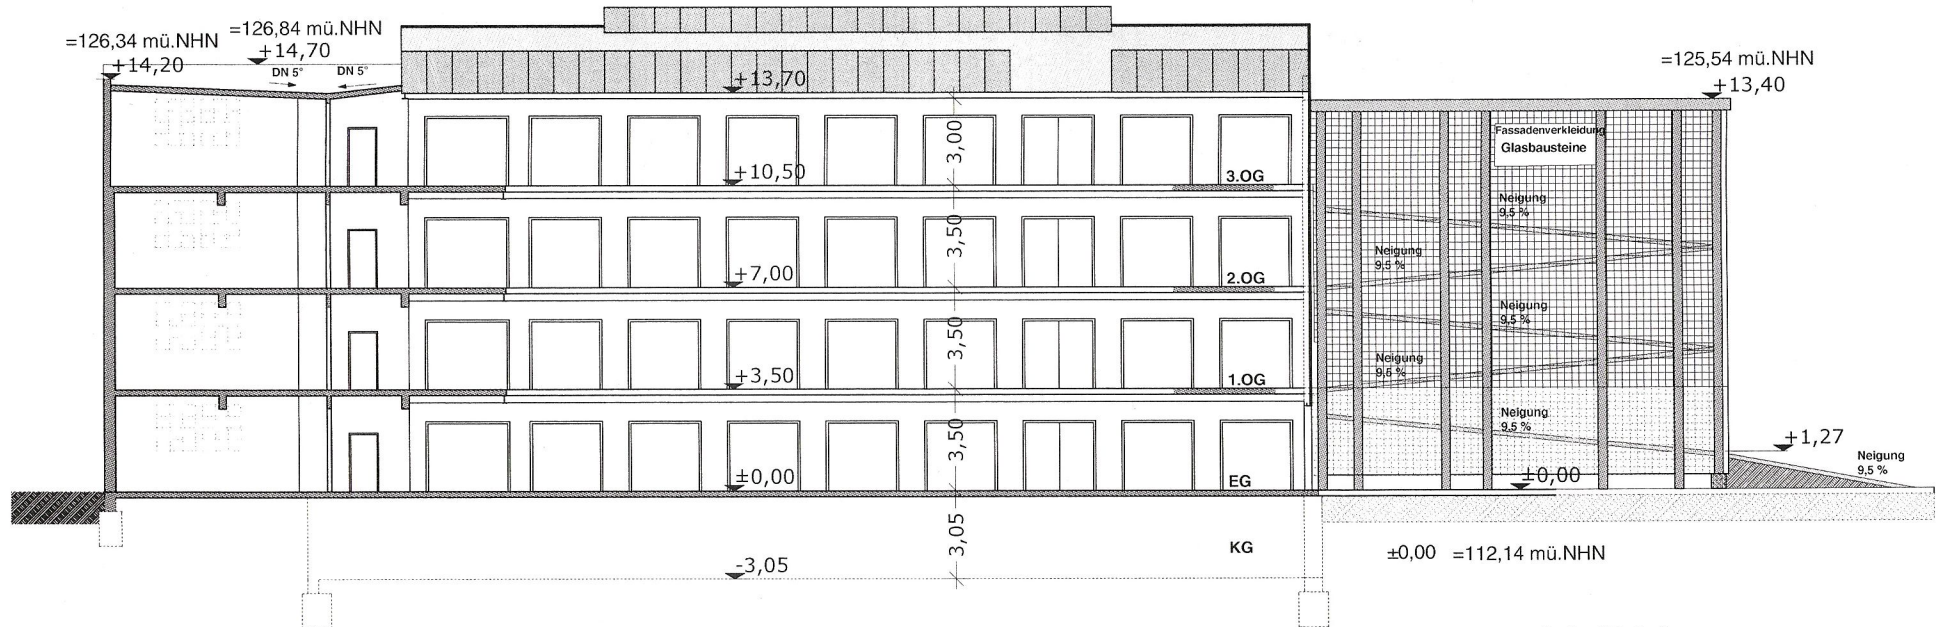

Schnitt A-A
M 1:125

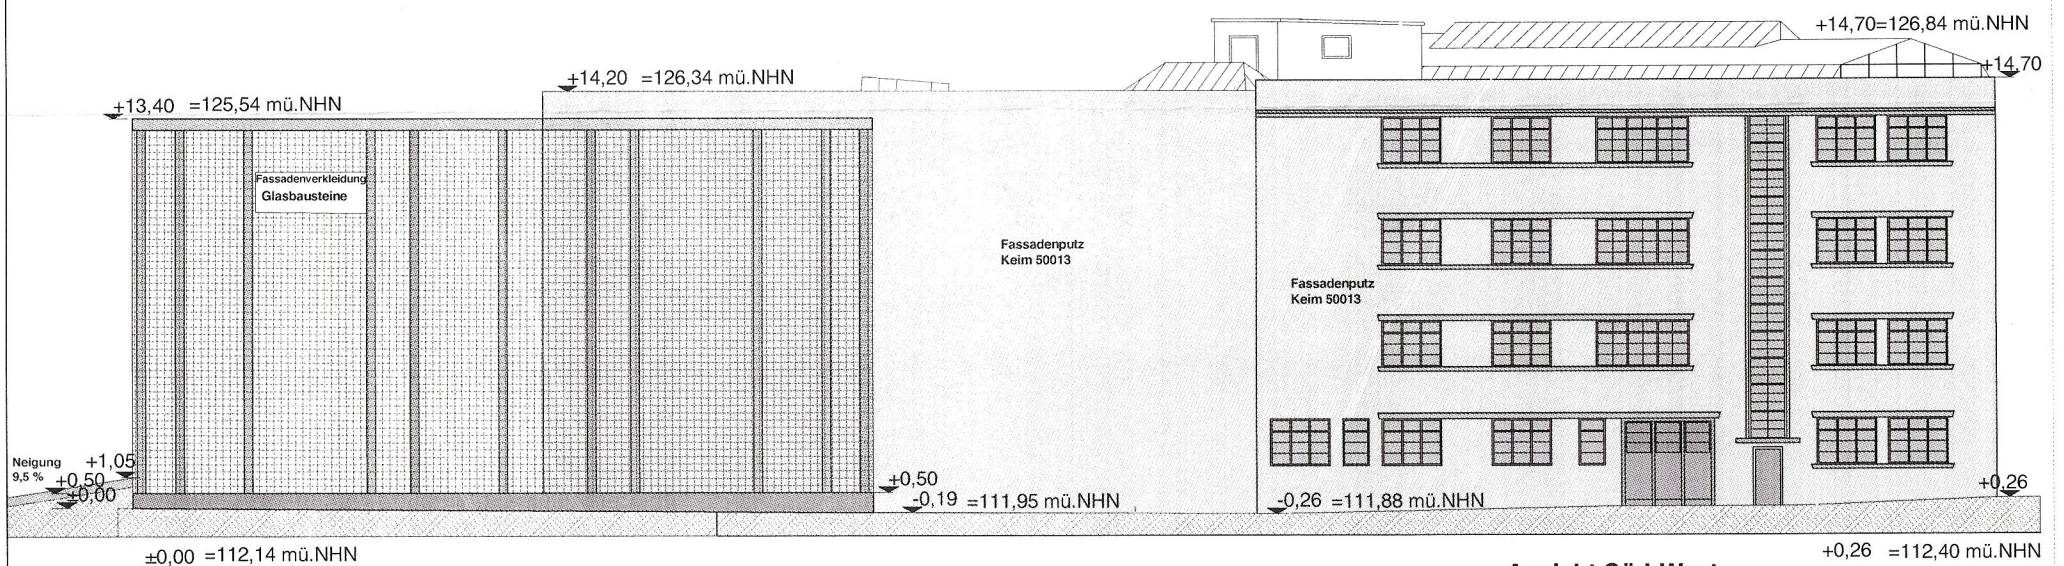

Ansicht Süd-West
als Wandabwicklung dargestellt
M 1:125

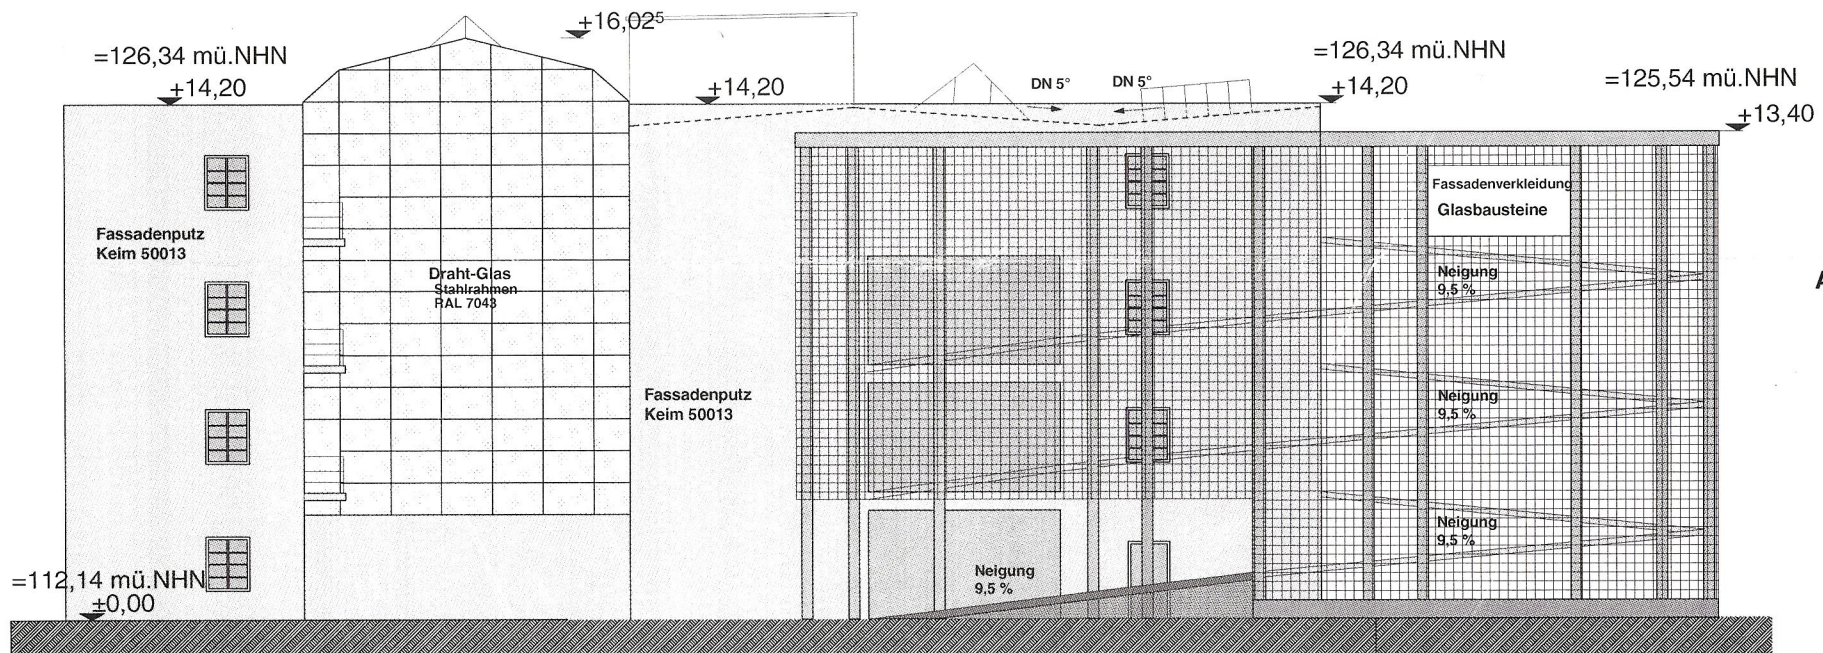


Ansicht Nord
M 1:100

- Legende**
- Bestandswände
 - Unterzüge / Stahlträger
 - Achsen
 - Grundstücksgrenzen
 - Bezeichnung der Stellplätze
 - Abbruch / Demontage
 - Mauerwerk neu
 - Stahlbeton neu
 - Umwehrungen neu

- Legende für Ansichten**
- Glasbausteine
 - Fassadenputz
 - Draht-Glas
 - Stützen (Stahlbeton)

Baustoffe und Farben in den Ansichten entsprechend
"Dokumentation zu den restauratorischen
Befund-Untersuchungen im Gebäude"
des Büros für Denkmalpflege Johannes Spengler
vom Juni-Juli 2006

±0.00 entspricht 112.14 mü. NHN

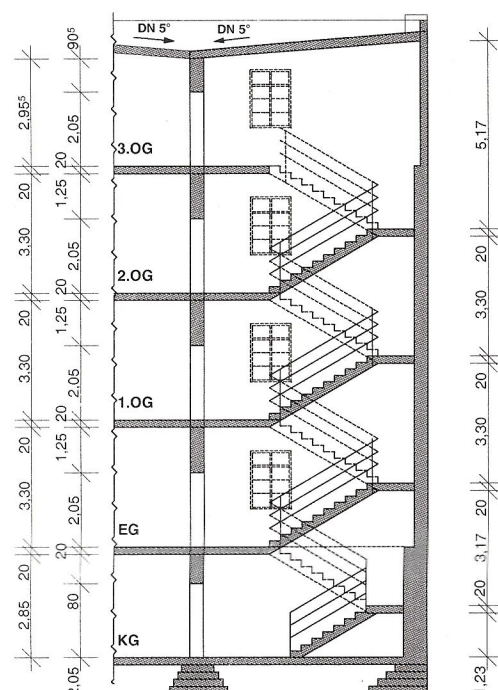

Schnitt Treppenhaus "B"
M 1:100

als Systemschnitt für alle Treppenhäuser (in allen Treppenhäusern gleiche Geschosshöhen und Steigungsverhältnisse)

Planverfasser:

ahrens bauplan GmbH
Dipl.-Ing. G. Ahrens
Ernst - König - Straße 3, 06108 Halle (Saale)
Tel.: (0345) 298 44 30 Fax: (0345) 298 44 39

Bauherr:

Bauverein Parkhaus GmbH
Hemingwaystraße 19, 06126 Halle / Saale

Wiederinbetriebnahme / Umbau
Historisches Parkhaus
Plannerhöhe 70, 06110 Halle/S.
Neubau eines gewendelten Erschließungsbauwerkes
Schnitte A-A und Treppenhaus
Ansichten Nord und Süd-West
Genehmigungsplanung

Datum: 09.05.2008
Maßstab: 1:100
Änderung: Ergänzung
Index: "a"
Blatt-Nr.: GP 04